




1. Szabadegyháza, külterületi főút
 Jelenlegi mintakeresztmetszely (62. számú II. rendű főút külterületen vezető szakasza, Seregélyes felől, Dunaújváros felé)

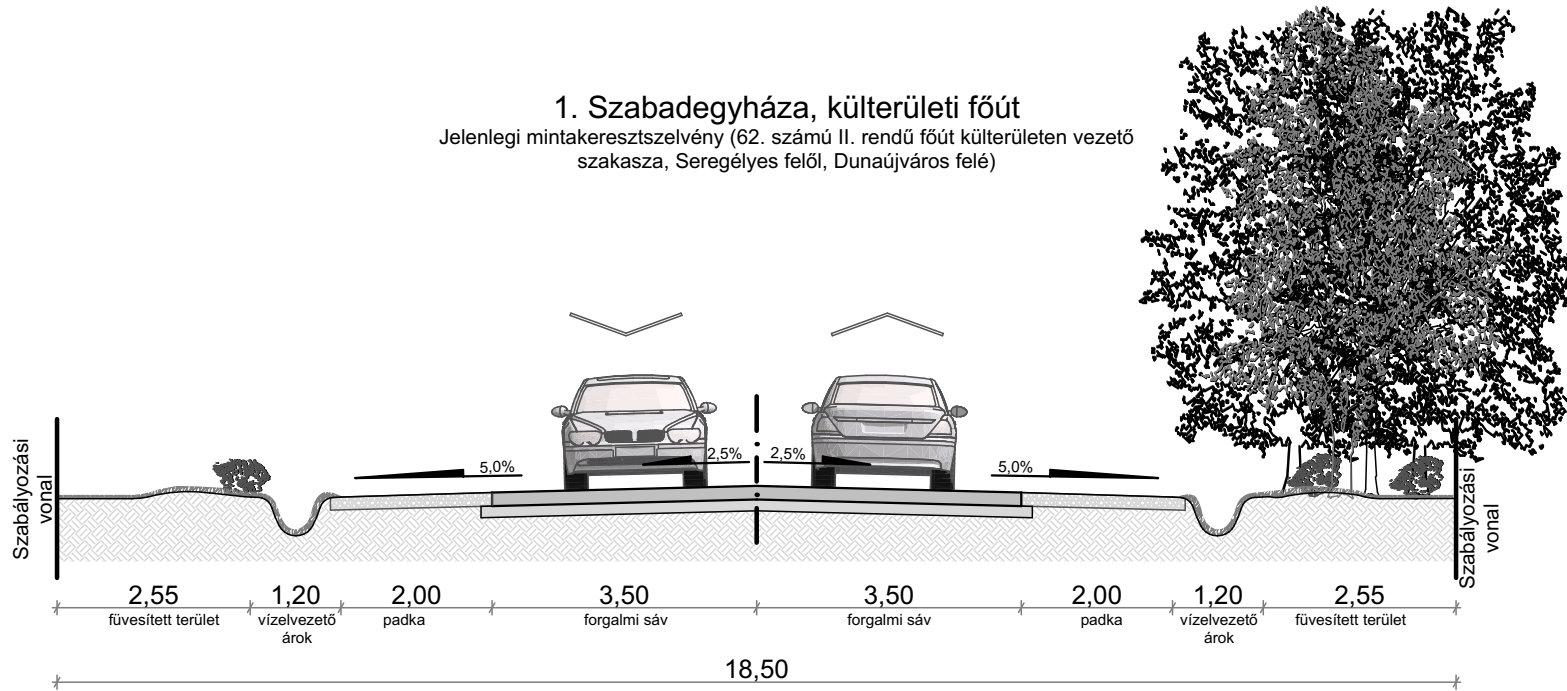


1. Szabadegyháza, külterületi főút
 K.IV.A.
 Javasolt mintakeresztmetszely (62. számú II. rendű főút külterületen vezető szakasza, Seregélyes felől, Dunaújváros felé)

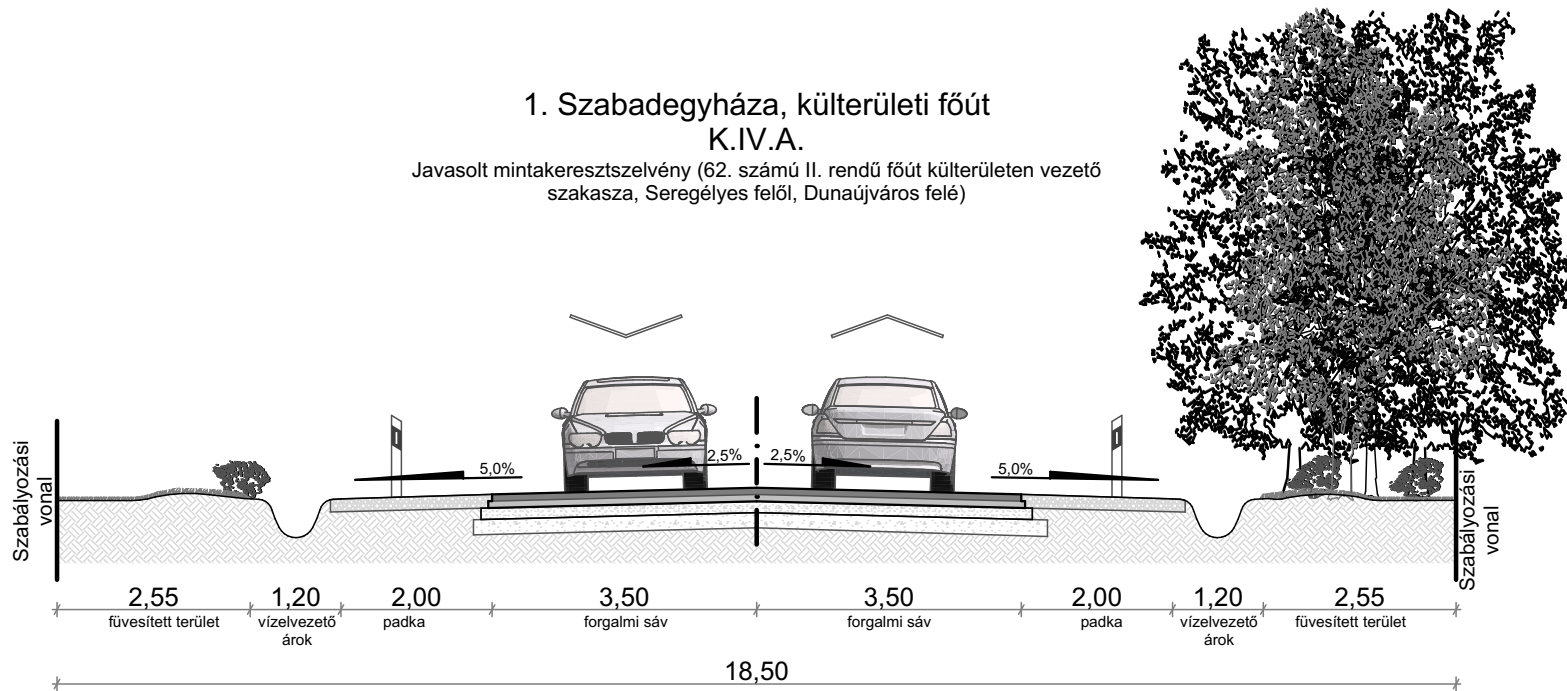

2. Szabadegyháza, külterületi mellékút, összekötő út
 Jelenlegi mintakeresztmetszvény (6209. jelű összekötő út külterületen vezető szakasza, Seregélyes felől, Dunaújváros felé)

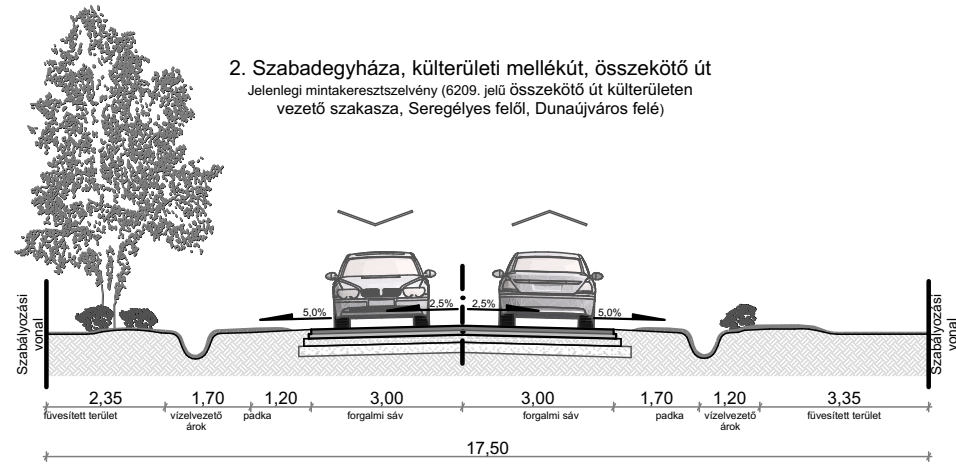


2. Szabadegyháza, külterületi mellékút, összekötő út
 K.V.A.
 Javasolt mintakeresztmetszvény (6209. jelű összekötő út külterületen vezető szakasza, Adony felől a 8km 500m szelvényben)

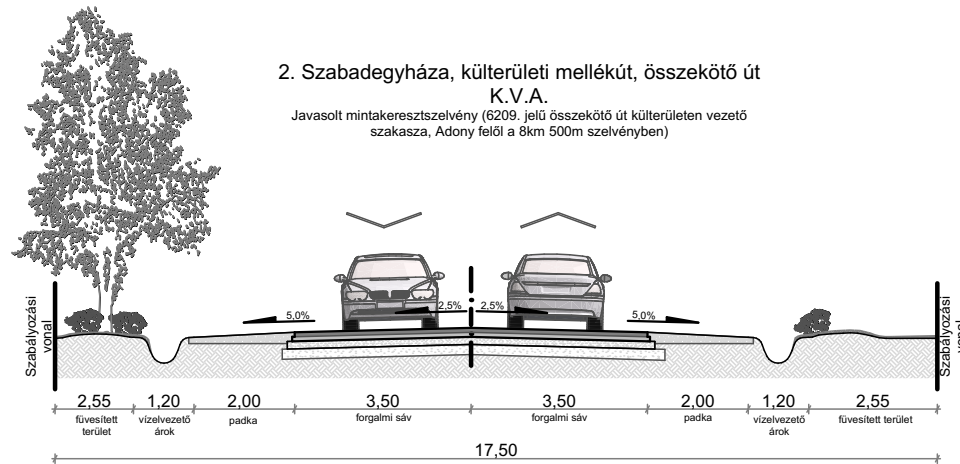

3. Szabadegyháza, külterületi mellékút, összekötő út


Jelenlegi mintakeresztmetszvény (6212. jelű összekötő út külterületen vezető szakasza, Zichyújfalu után, Agárd felől)

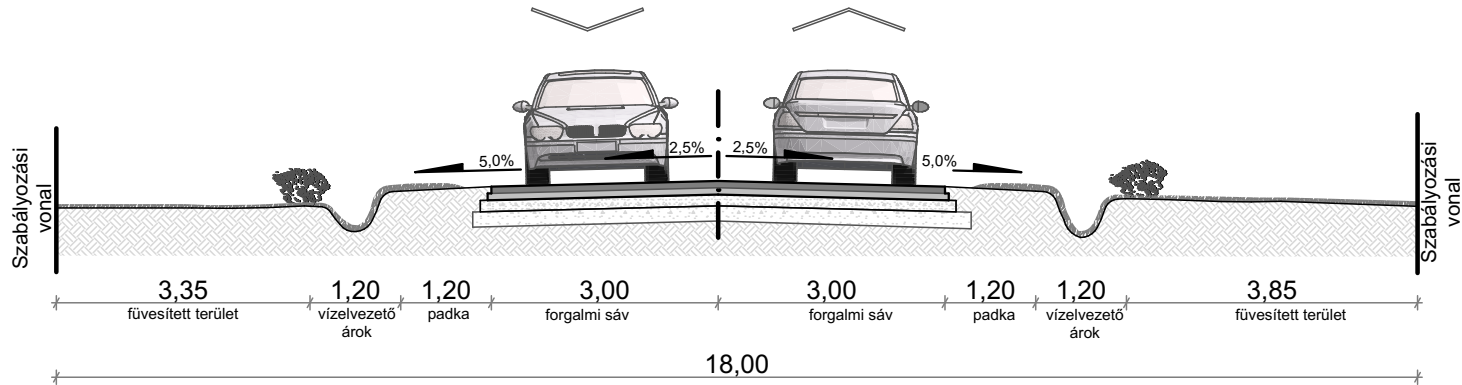


3. Szabadegyháza, külterületi mellékút, összekötő út

K.V.A.

Javasolt mintakeresztmetszvény (6212. jelű összekötő út külterületen vezető szakasza, Zichyújfalu után, Agárd felől)

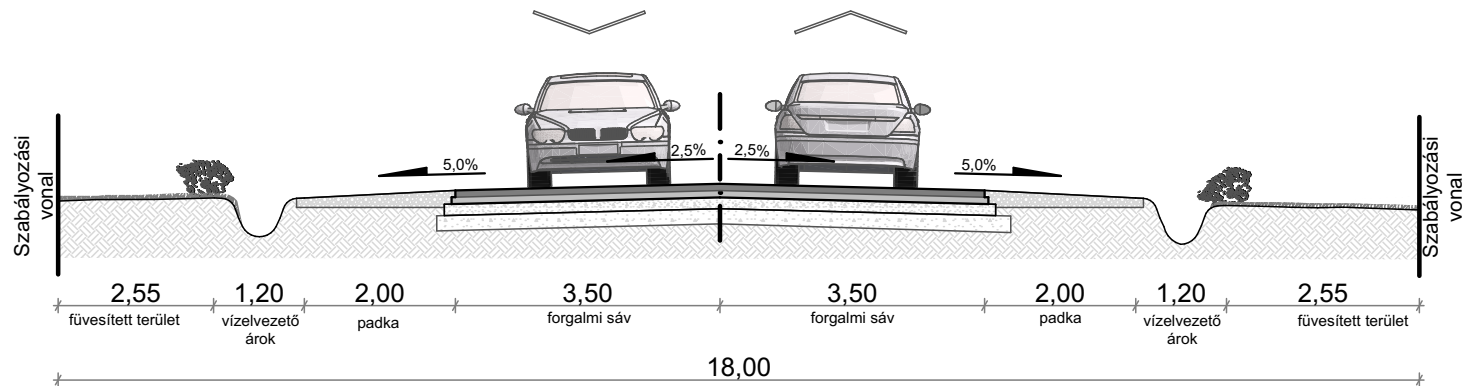




4. Szabadegyháza, belterületi mellékút, gyűjtőút
 Jelenlegi mintakeresztmetszély (62114. jelű összekötő út átkelési szakasza,
 Szabadság utca 48. Mátyás Király utca felé)

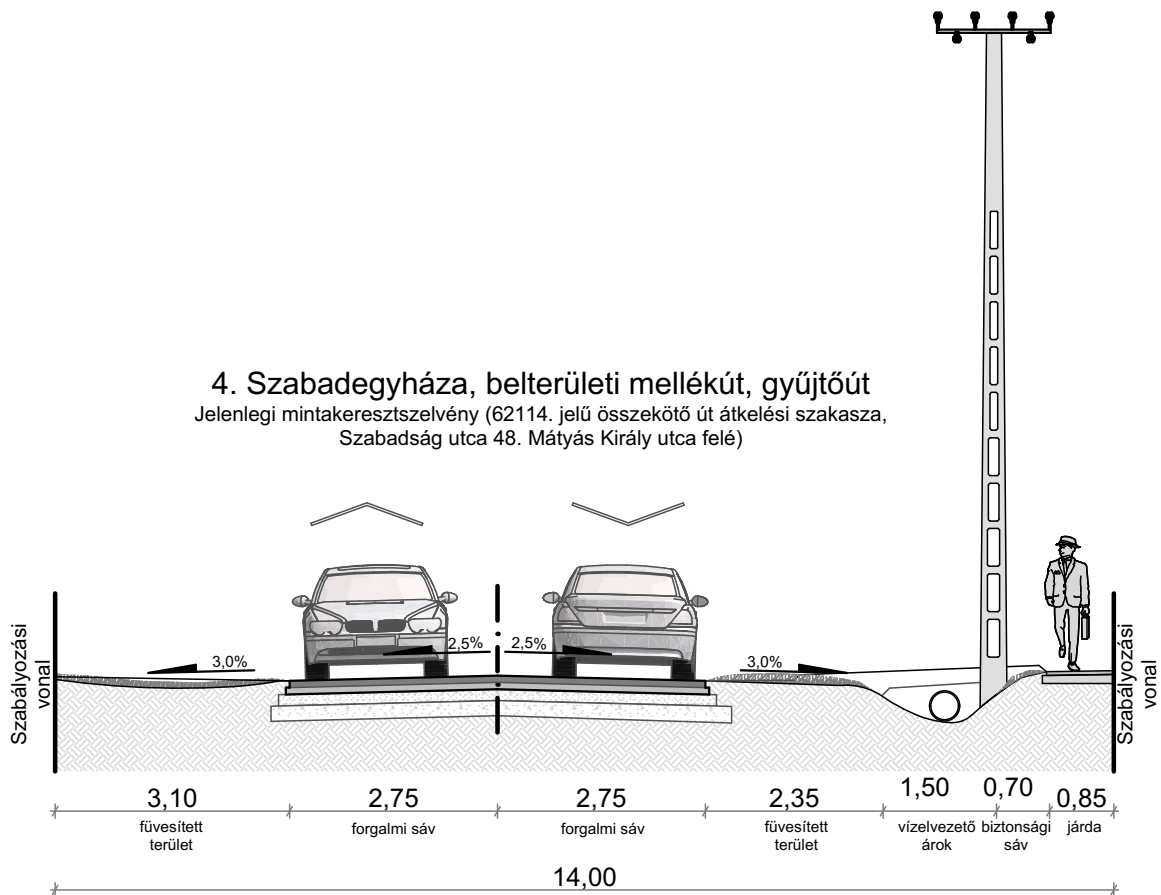

4.Szabadegyháza, belterületi mellékút, gyűjtőút
 B.V.c.B.


Javasolt mintakeresztmetszély (62114. jelű összekötő út átkelési szakasza,
 Szabadság utca 48. Mátyás Király utca felé)

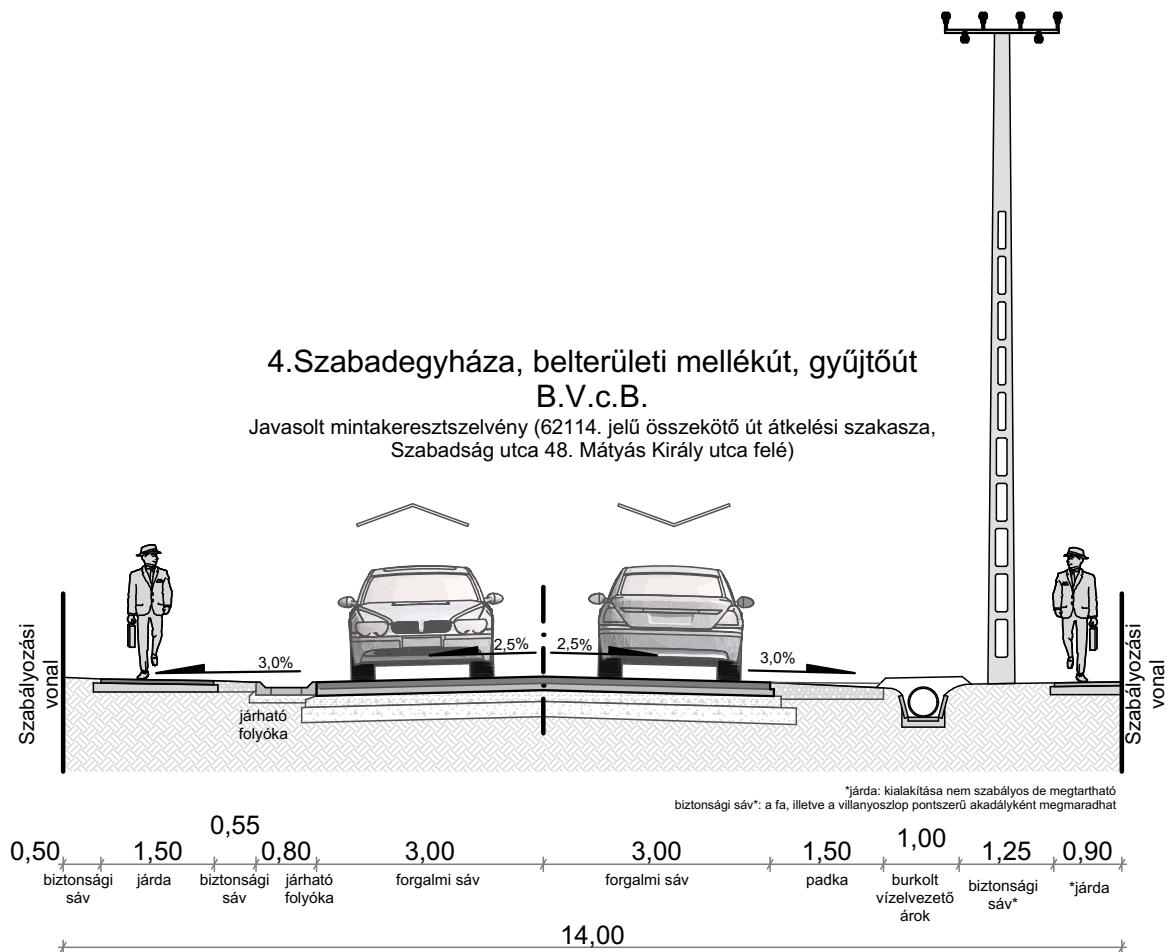

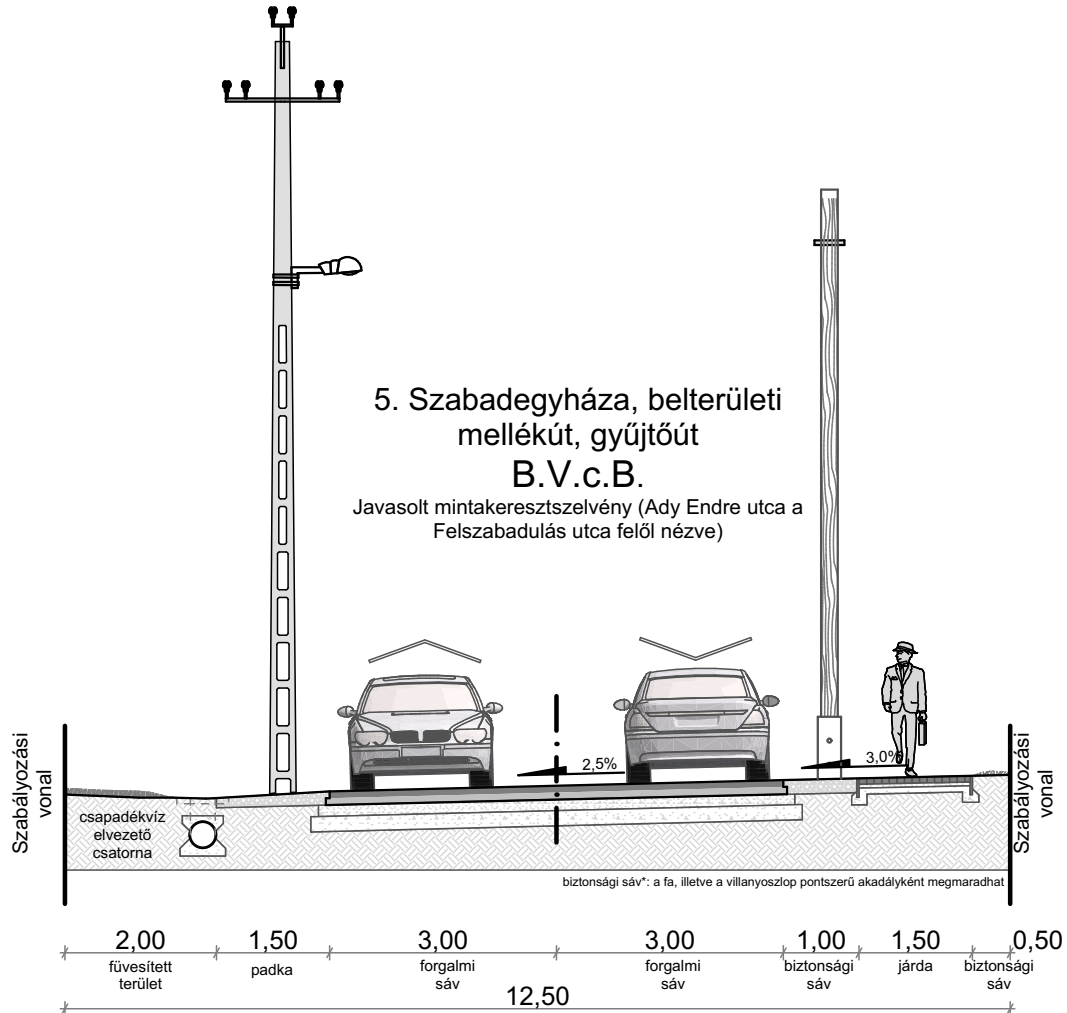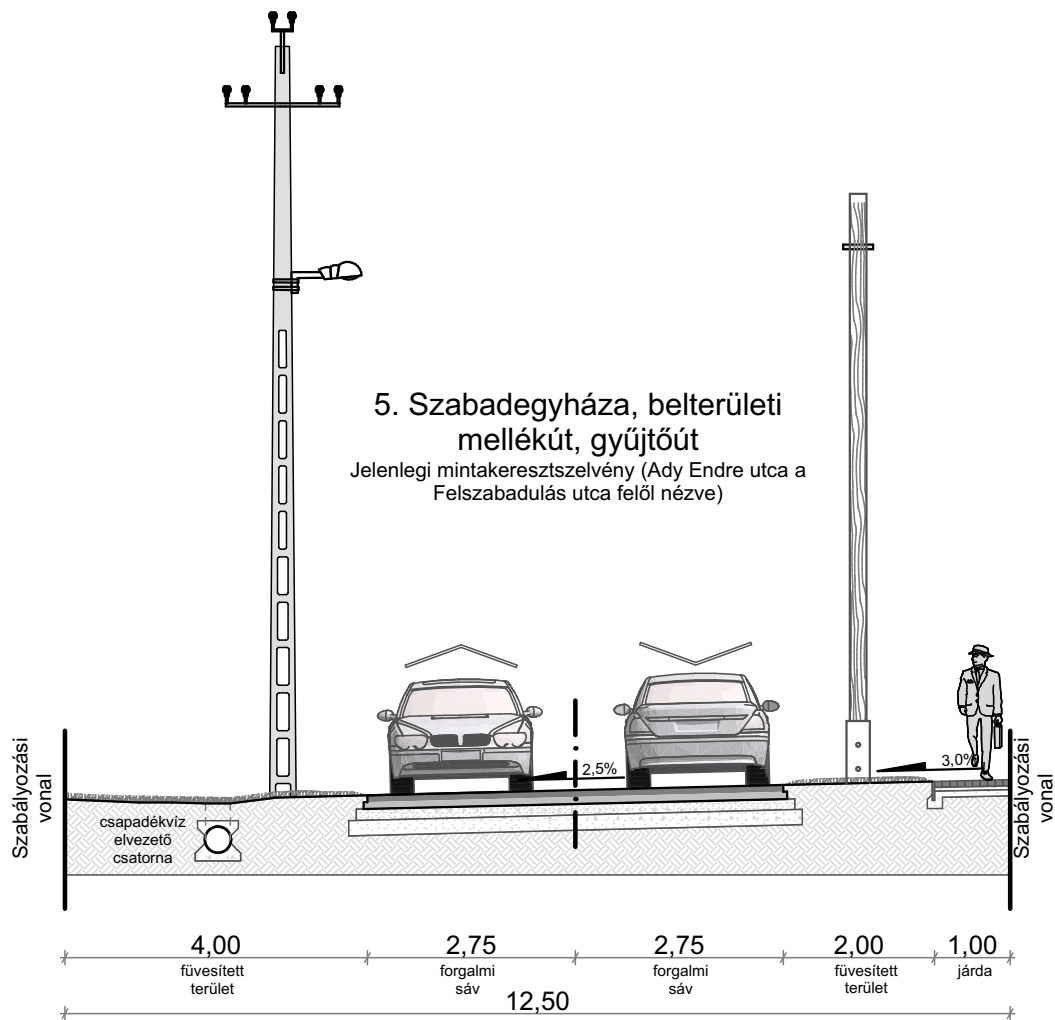

6. Szabadegyháza, belterületi mellékút, lakóút


Jelenlegi mintakeresztmetszelvény (Sárosdi út a Felszabadulás utca felől nézve)

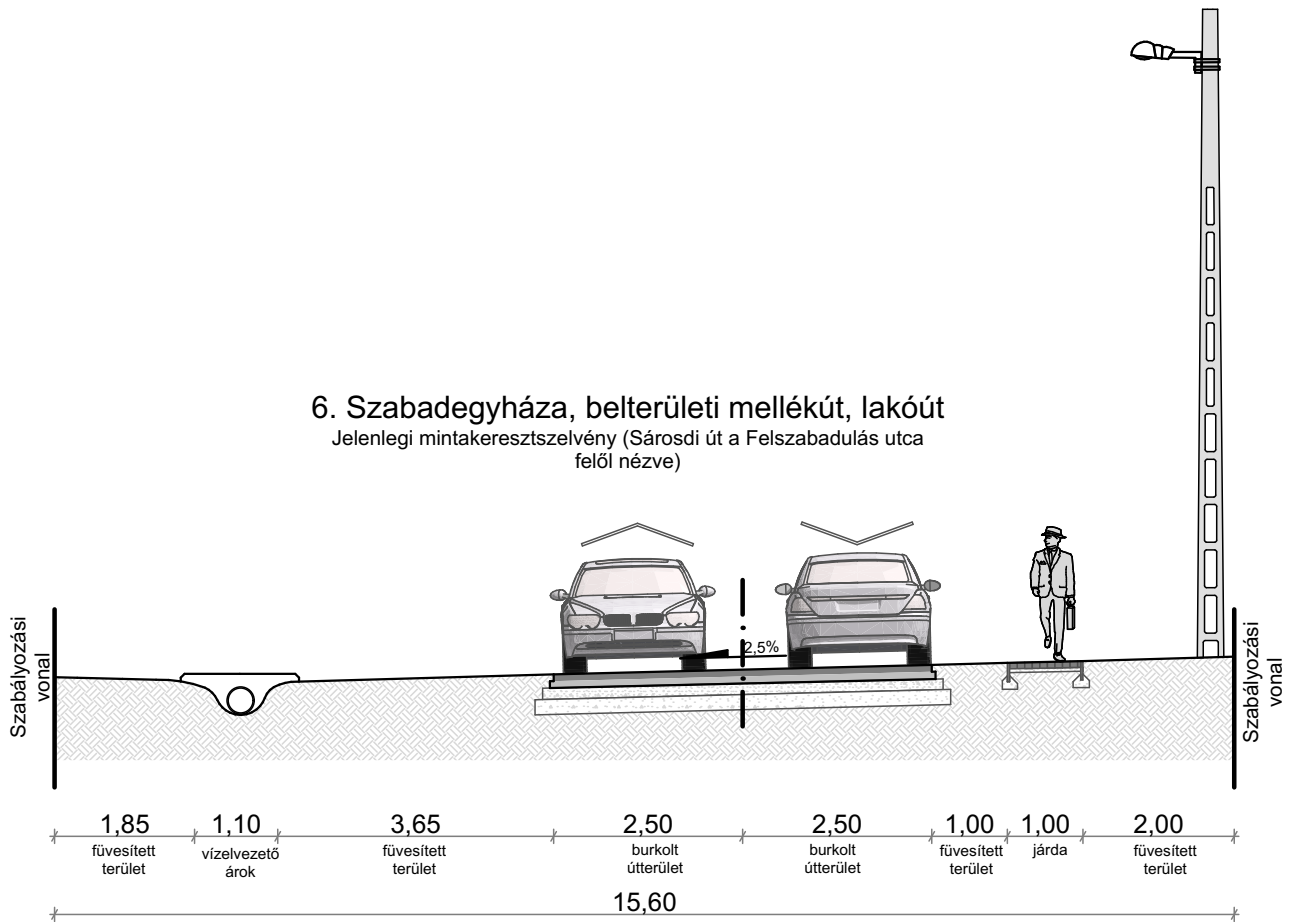

6. Szabadegyháza, belterületi mellékút, lakóút


B.VI.d.C

Javasolt mintakeresztmetszelvény (Sárosdi út a Felszabadulás utca felől nézve)

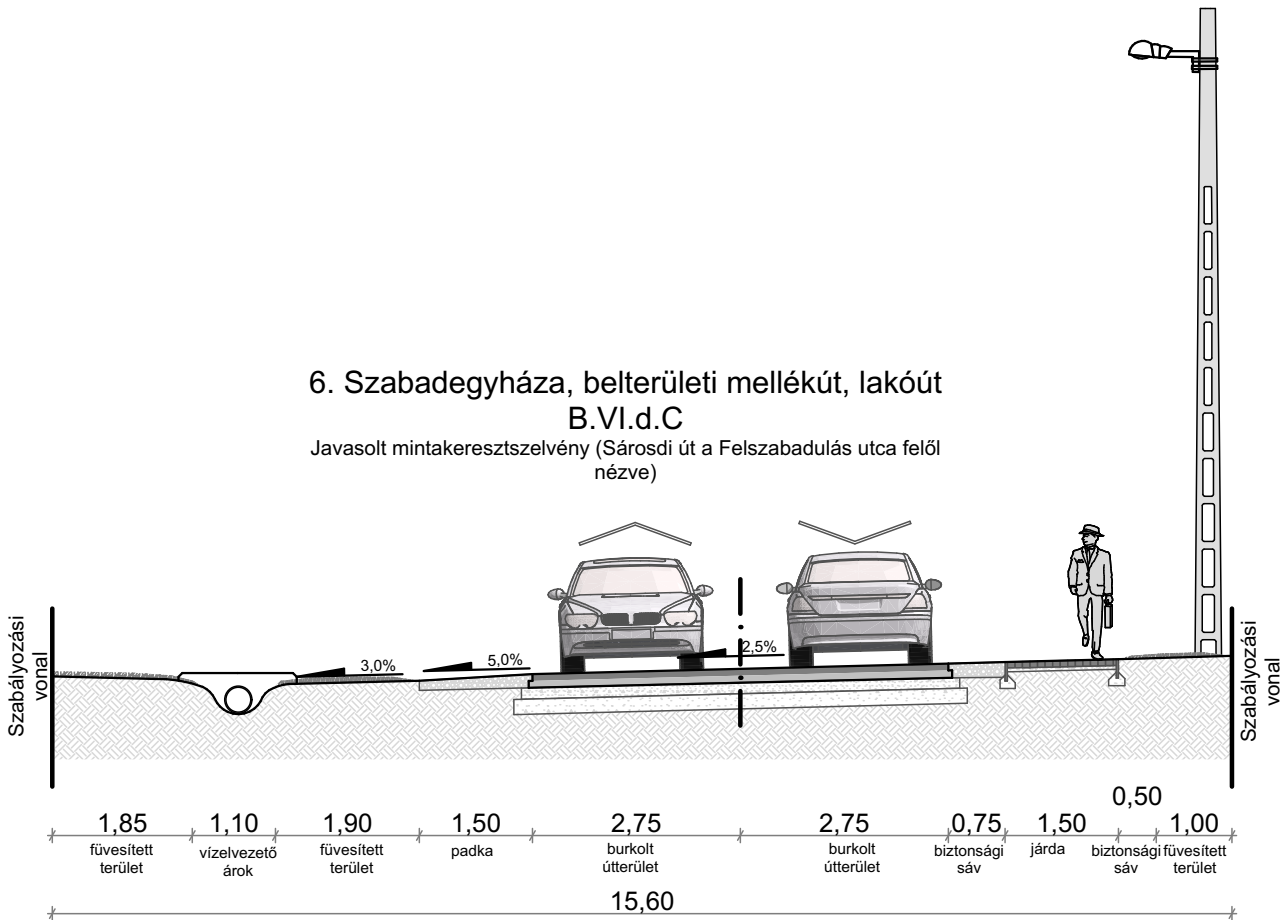

7. Szabadegyháza, belterületi mellékút, lakóút

Jelenlegi mintakeresztmetszély (Árpád utca az István utca felől nézve)

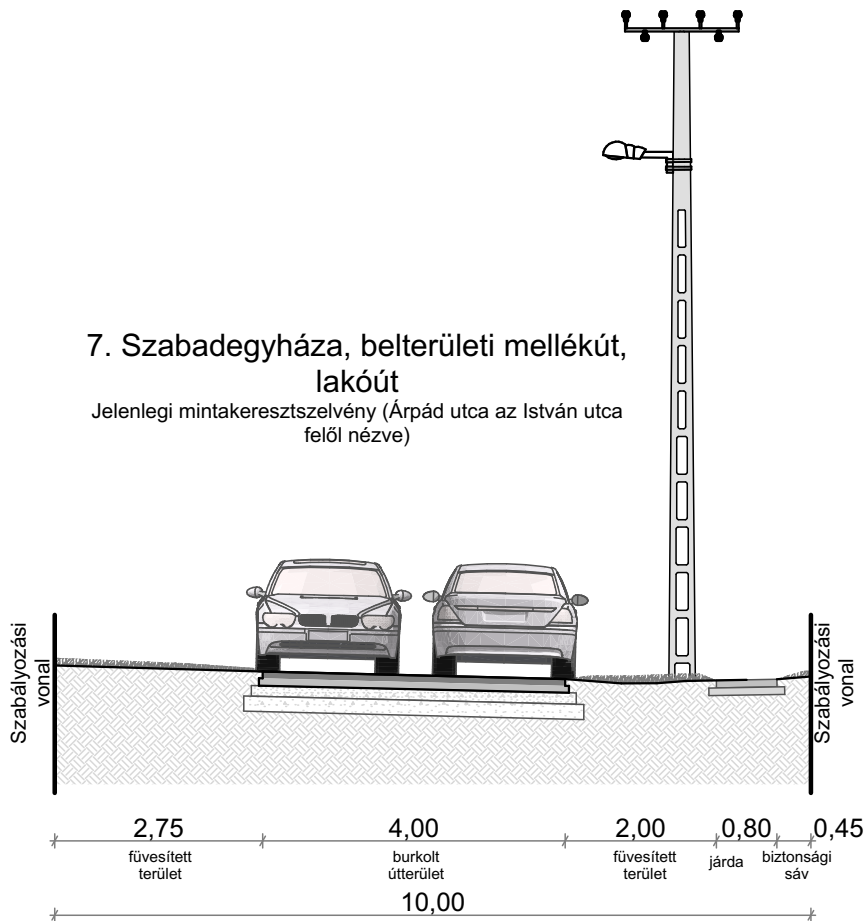

7. Szabadegyháza, belterületi mellékút, lakóút

B.VI.d.C.

Javasolt mintakeresztmetszély (Árpád utca az István utca felől nézve)

