


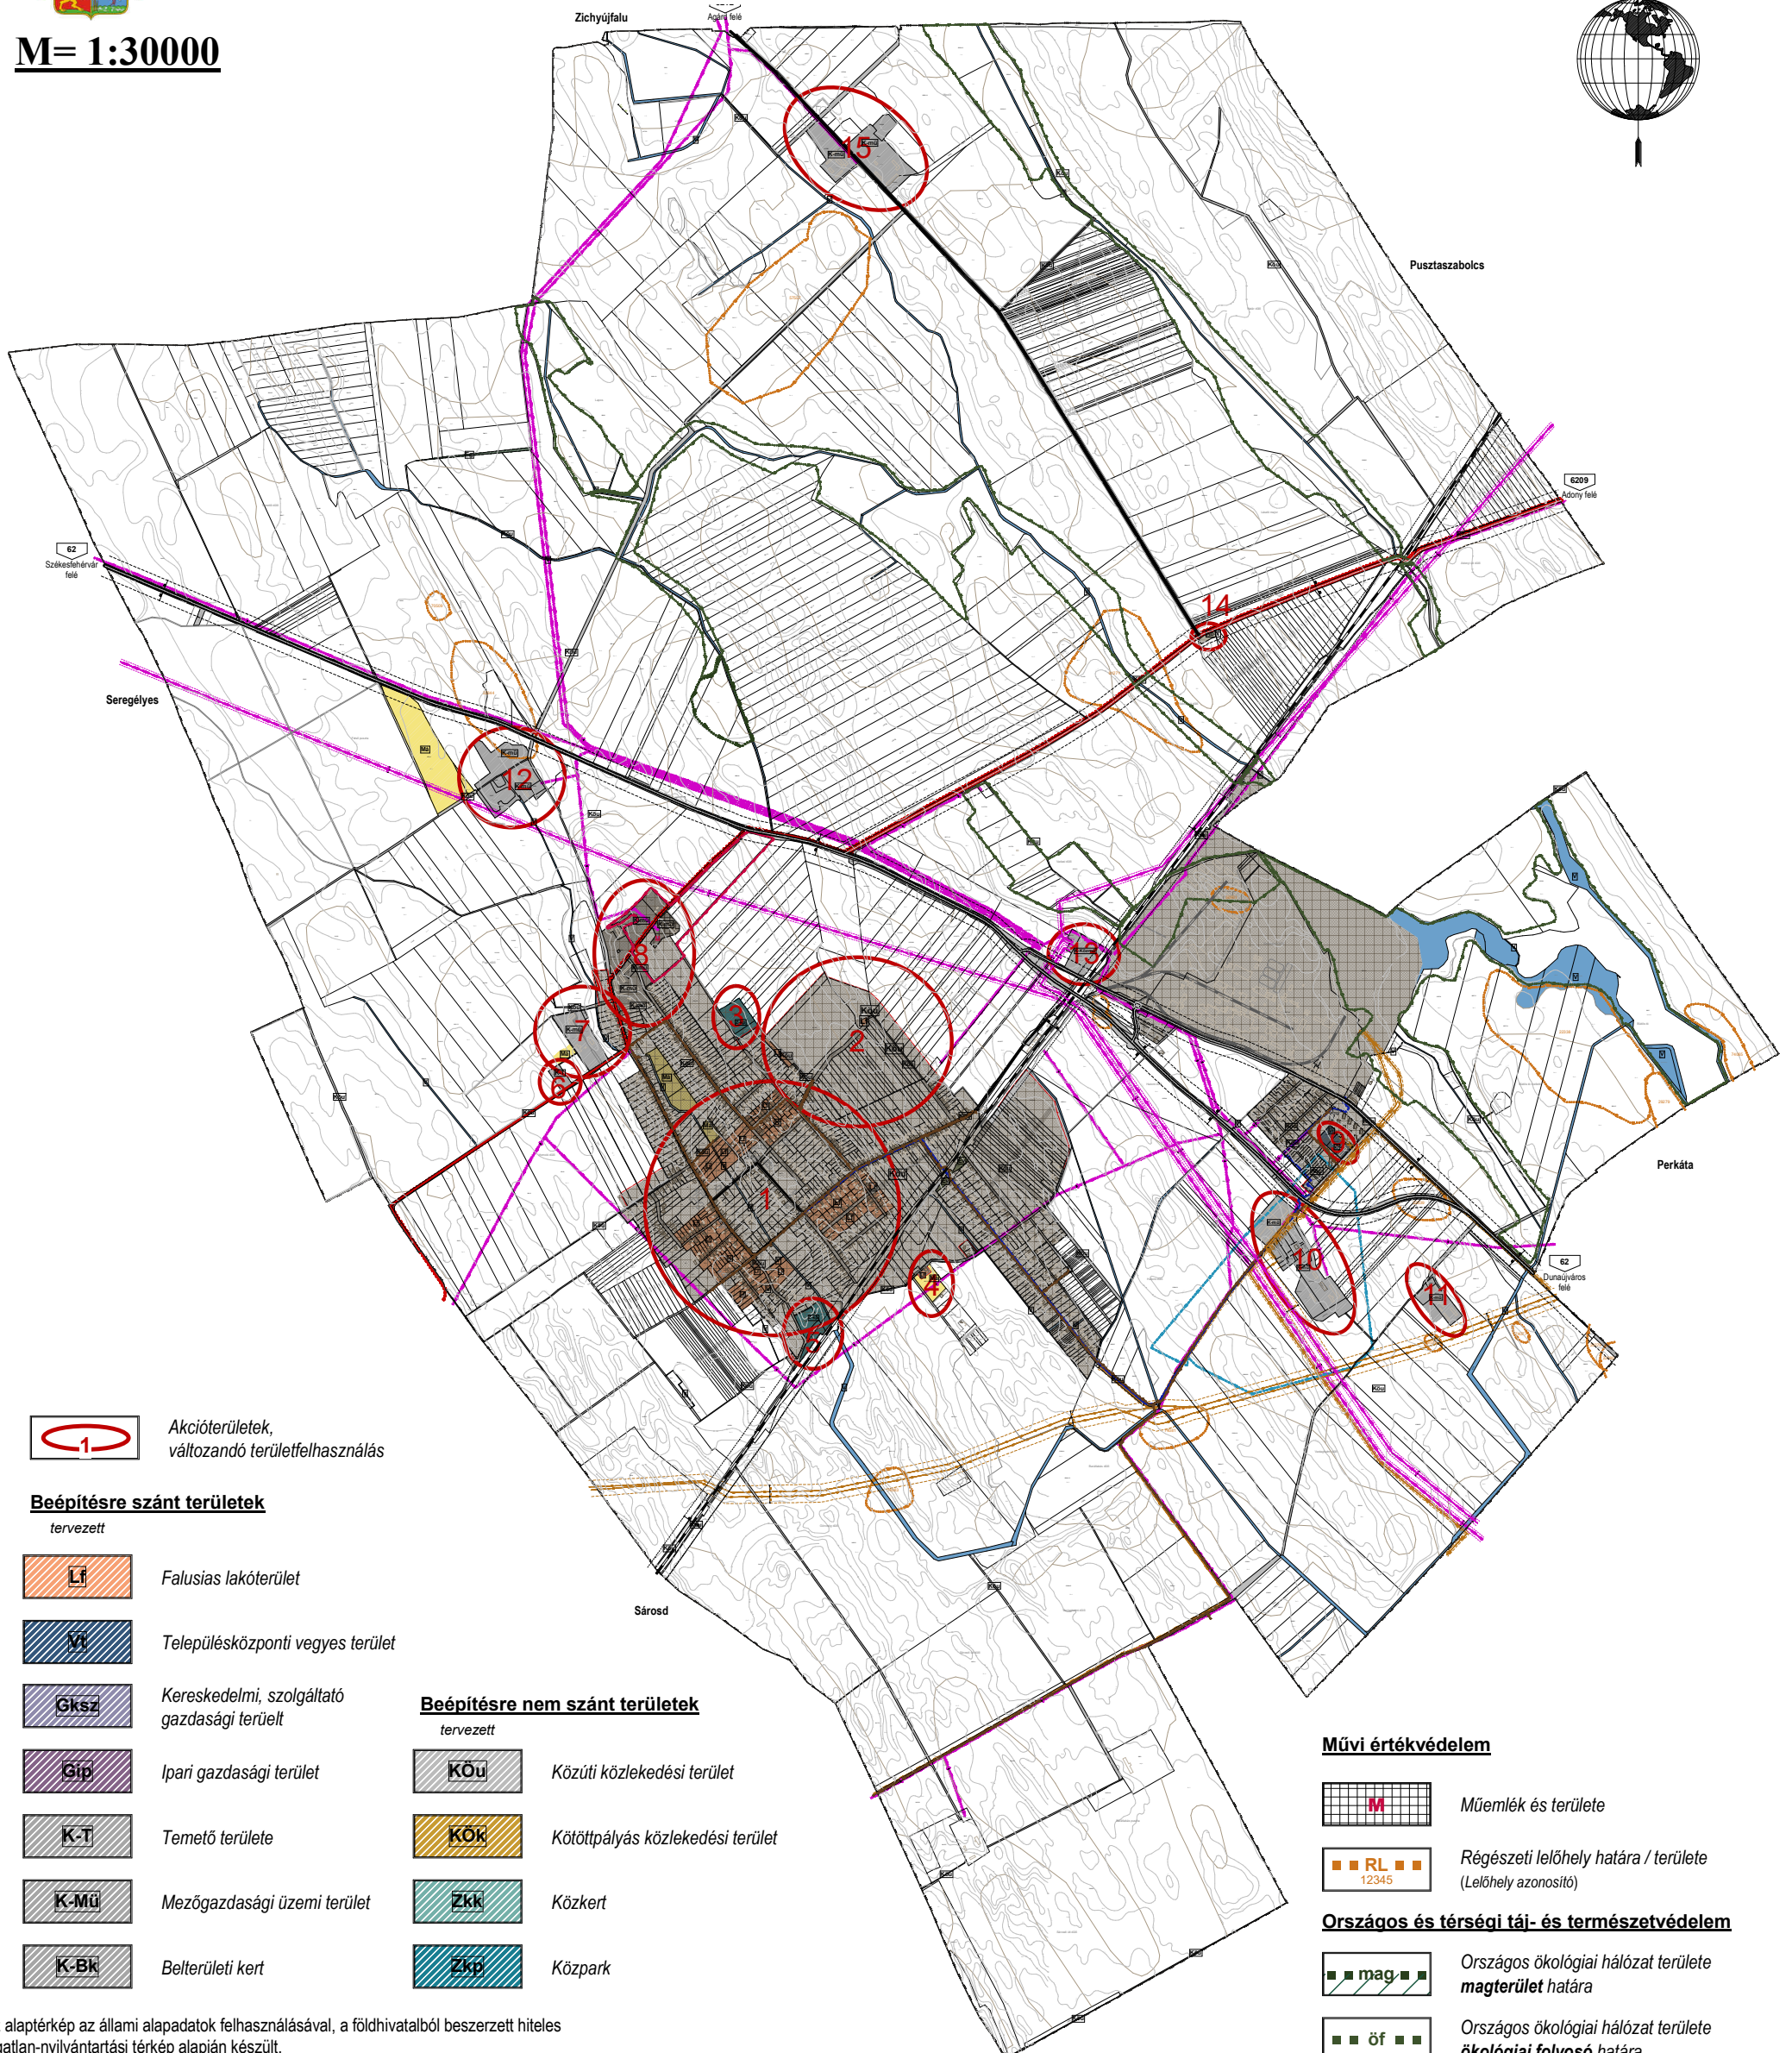

# SZABADEGYHÁZA KÖZSÉG

## P1 jelű problématerkép

M= 1:30000



Akcióterületek, változandó területfelhasználás

### Beépítésre szánt területek

tervezett

- Lf** Falusias lakóterület
- M** Településközponti vegyes terület
- Gksz** Kereskedelmi, szolgáltató gazdasági terület
- Gip** Ipari gazdasági terület
- K-T** Temető területe
- K-Mü** Mezőgazdasági üzemi terület
- K-Bk** Belterületi kert

### Beépítésre nem szánt területek

tervezett

- KÖu** Közúti közlekedési terület
- KÖk** Kötőpályás közlekedési terület
- Zkk** Közker
- Zkp** Közpark

### Művi értékvédelem

- M** Műemlék és területe
- RL** Régészeti lelőhely határa / területe (Lelelőhely azonosító)

### Országos és térségi táj- és természetvédelem

- mag** Országos ökológiai hálózat területe **magterület** határa
- öf** Országos ökológiai hálózat területe **ökológiai folyosó** határa

Az alaptérkép az állami alapadatok felhasználásával, a földhivatalból beszerzett hiteles ingatlan-nyilvántartási térkép alapján készült.

<b>Fehér VÁRtervező KFT.</b> 8000 Székesfehérvár, Rába utca 22. tel.: +36 70/385 0133 email: feterv@feterv.hu		Rajzszám: <h1>PT-1</h1>
Tervező: <b>Bodó Beáta</b> TT 07-0368 <b>Ertl Antal</b> TT 07-0075	Megrendelő: <b>Szabadegyháza Község Önkormányzata</b>	
Tervezési terület: <b>Szabadegyháza község igazgatási területe</b>		
Feladat: <b>Szerkezeti terv és HÉSZ, Szabályozási terv módosítása</b>	Rajz címe: <b>Problématérkép (A3)</b>	
Tervfajta:	Lépték: <b>M=1:30000 (A3)</b>	Kelt: <b>2020. március</b>

- Má** Általános mezőgazdasági terület
- V** Vizgazdálkodási terület
- Tk** Természetközeli terület
- Ev** Védelmi erdőterület
- Eg** Gazdasági erdőterület
- Ék** Közjóléti erdőterület

### Talaj és vízvédelem

- VM** Kiemelten érzékeny felszín alatti vízminőségvédelmi terület határa/területe

### Villamos energia közművek

- <E20>** Villamosenergia főelosztó hálózat (20kV feszültséginttel, biztonsági övezettel)
- <E120>** Villamosenergia főelosztó hálózat (120kV feszültséginttel, biztonsági övezettel)