


1. Szabadegyháza, külterületi főút

Jelenlegi mintakeresztmetszely (62. számú II. rendű főút külterületen vezető szakasza, Seregélyes felől, Dunaújváros felé)

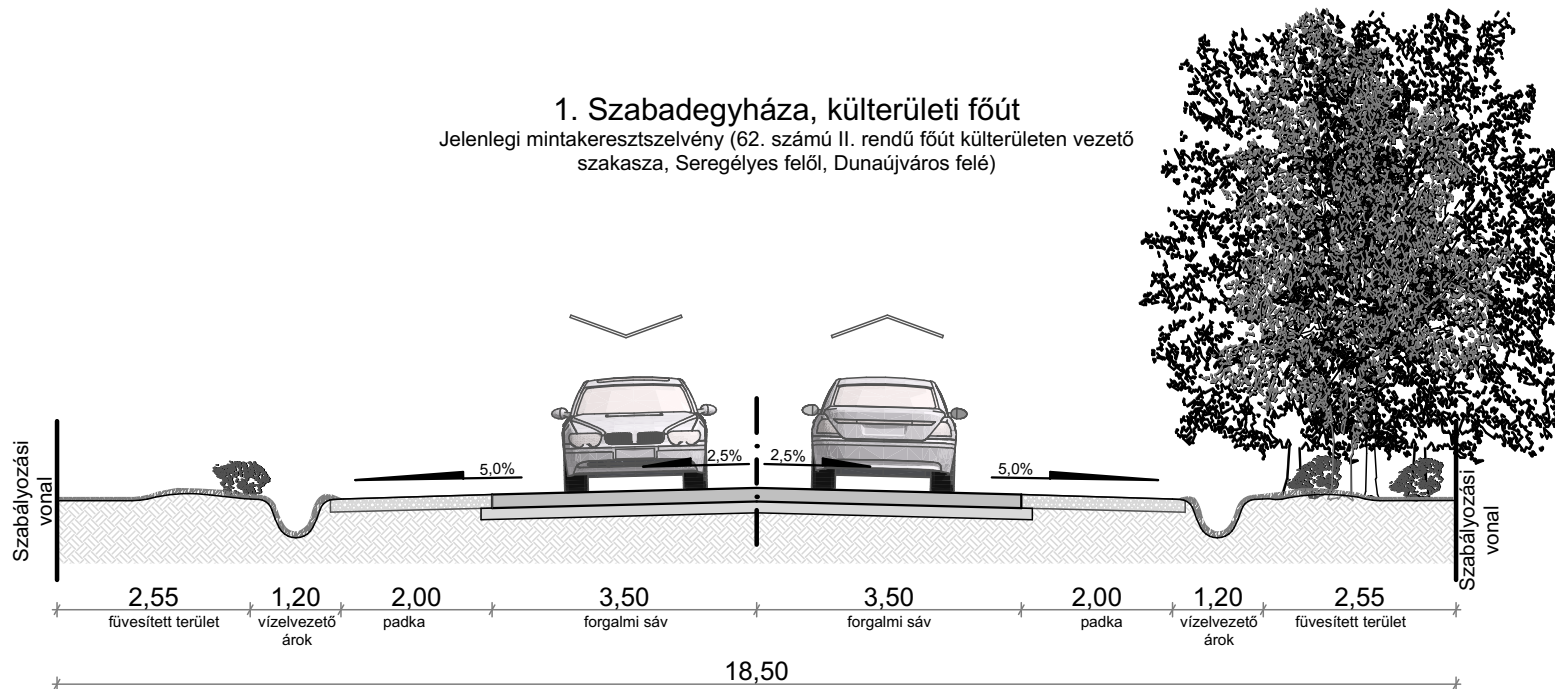

1. Szabadegyháza, külterületi főút

K.IV.A.

Javasolt mintakeresztmetszely (62. számú II. rendű főút külterületen vezető szakasza, Seregélyes felől, Dunaújváros felé)

