
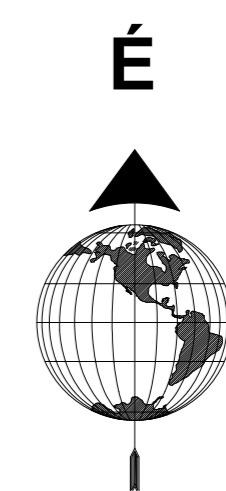


SZABADEGYHÁZA KÖZSÉG

Településszerkezeti terve

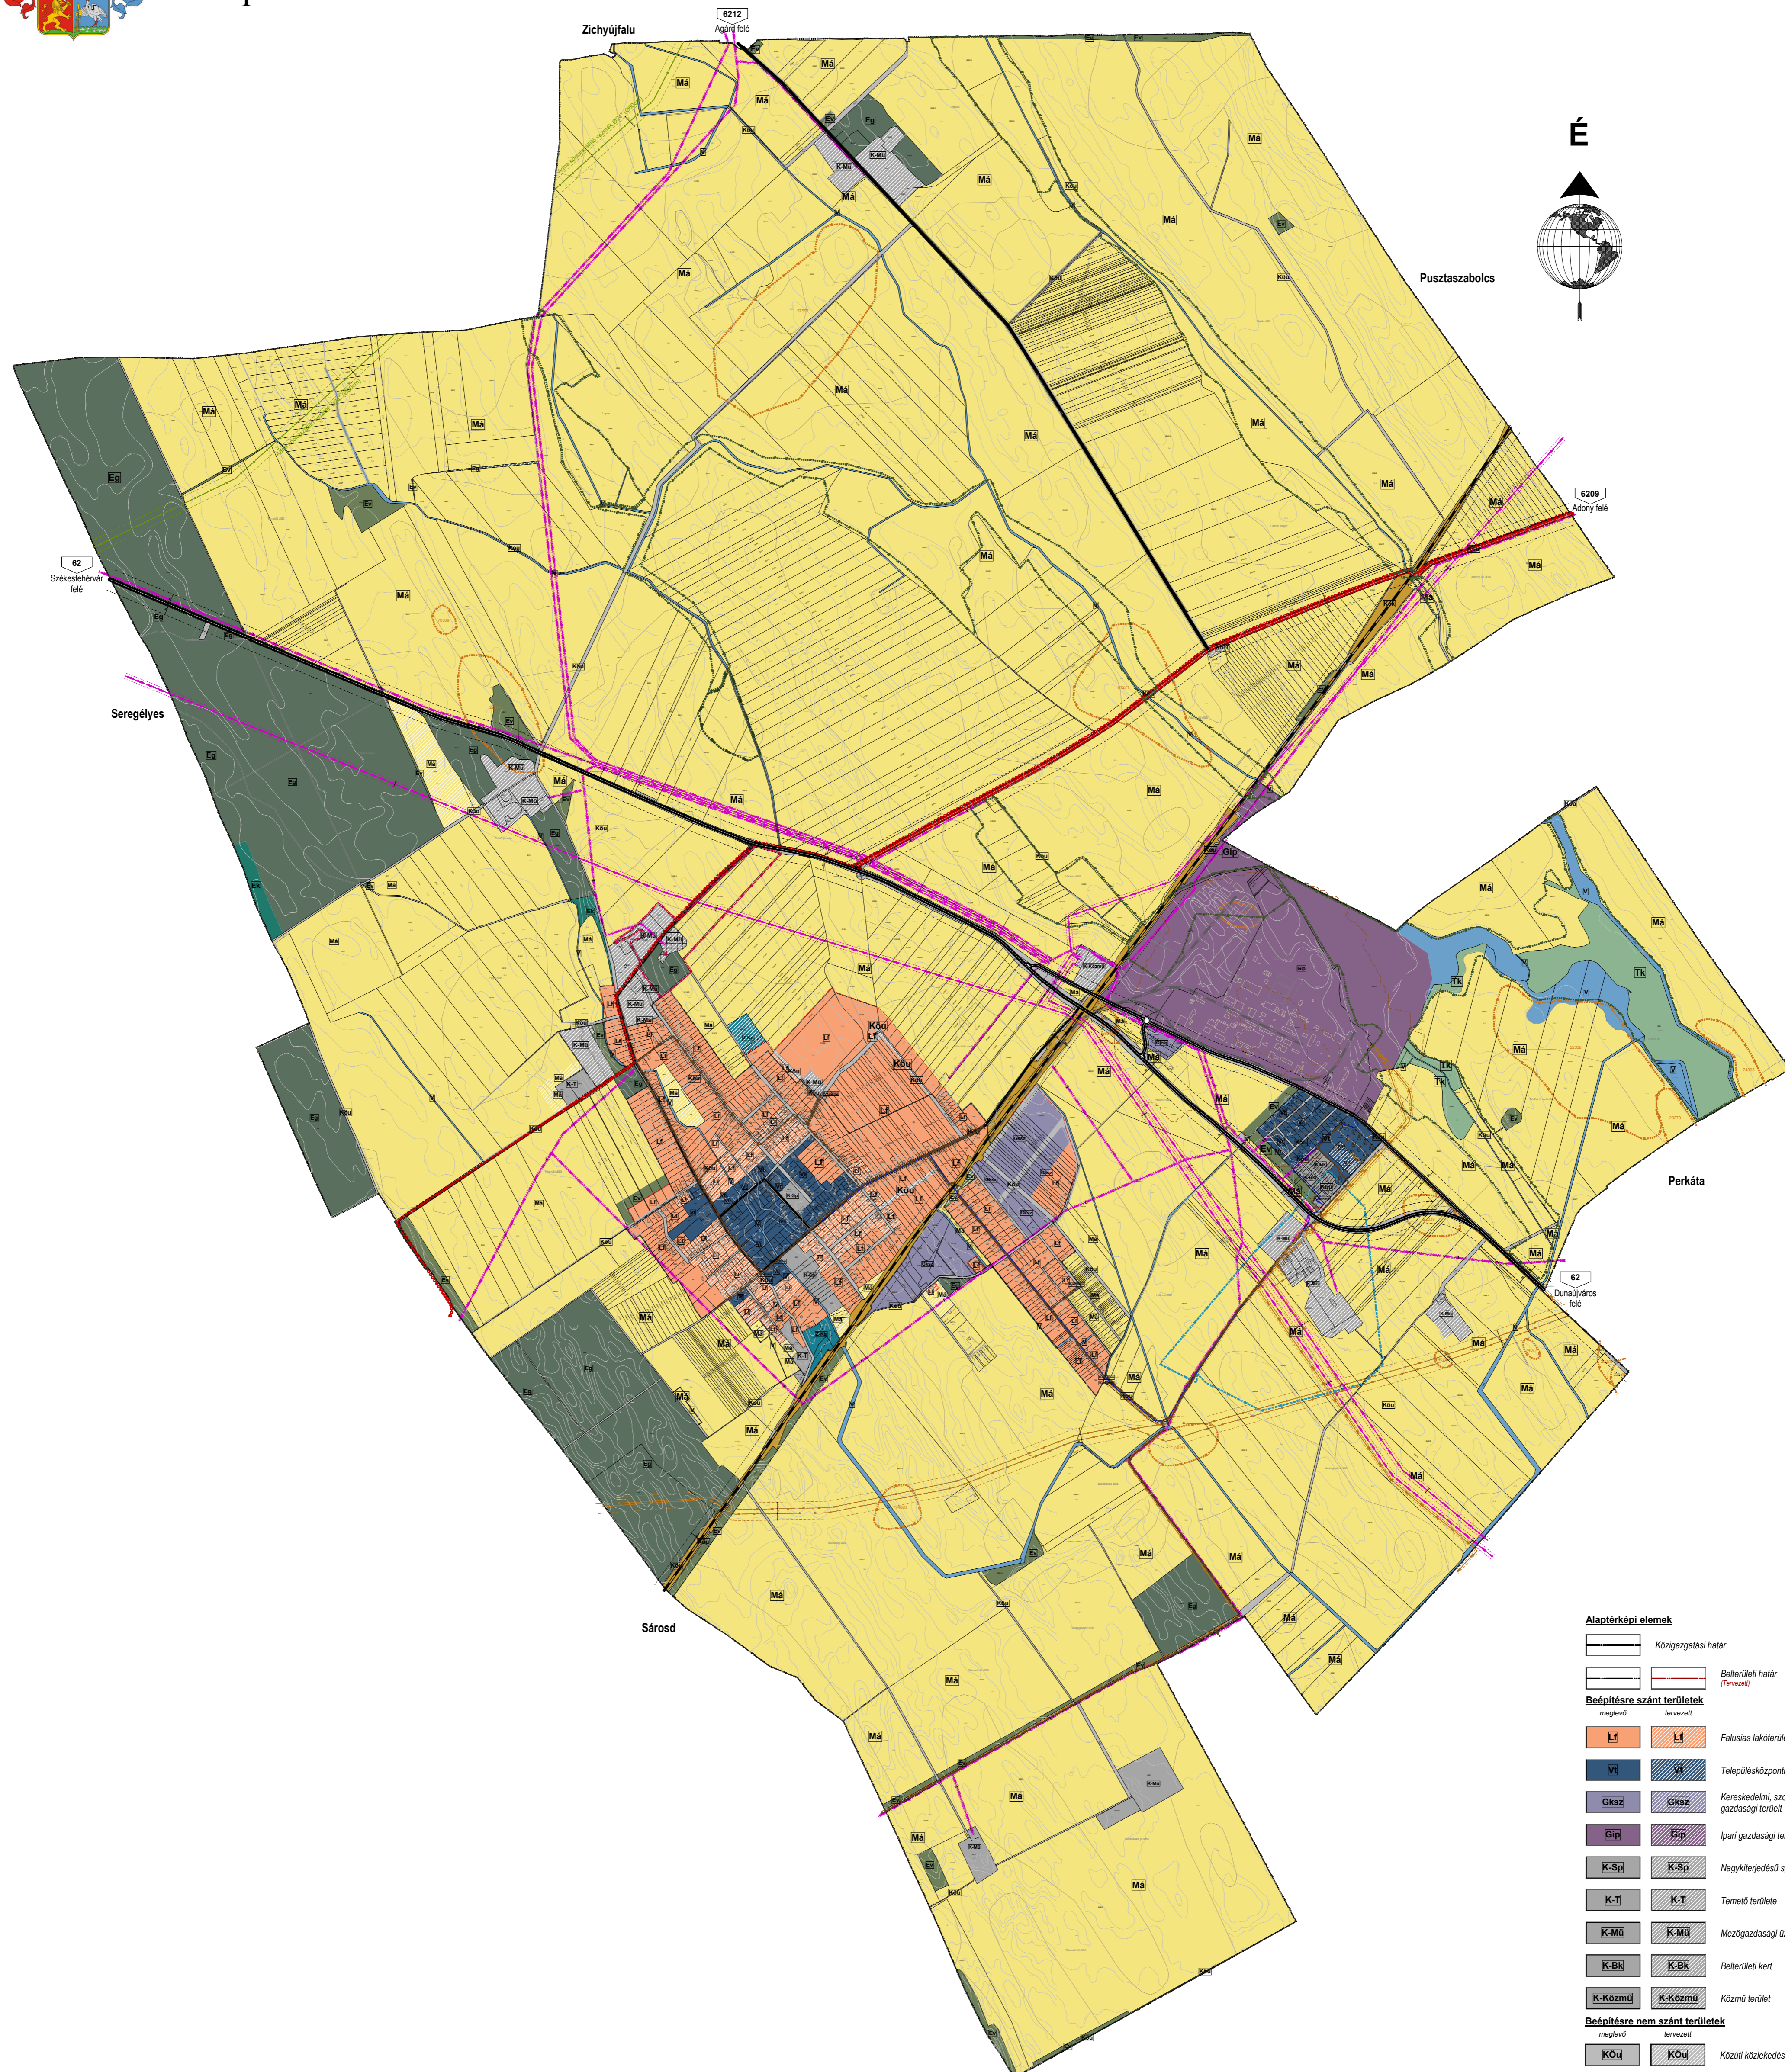

Alaptérképi elemek	
	Közigazgatási határ
	Belsőterületi határ (Tervezett)
Bepípítésre szánt területek	
	Falusias lakóterület
	Településközponti vegyes terület
	Kereskedelmi, szolgáltató gazdasági terület
	Ipari gazdasági terület
	Nagykiterjedésű sportolási célú terület
	Temetői területek
	Mezőgazdasági üzemi terület
	Belsőterületi kert
	Közmű terület
Bepípítésre nem szánt területek	
	Közüti közlekedési terület
	Közföldközlekedési terület
	Közpark
	Védelmi erdőterület
	Gazdasági erdőterület
	Közüti erdőterület
	Általános mezőgazdasági terület
	Vízgazdálkodási terület
	Természeti terület
	Temetői terület
Országos és térségi táji- és természetvédelem	
	Országos ökológiai hálózat területe
	Országos ökológiai hálózat területe
	Országos ökológiai hálózat területe
Talai és vízvédelem	
	Kiemelten érzékeny felszín alatti vízminőségvédelmi terület határa/területe
Közüti közlekedés	
	Főút (I. és II. rendű)
	Tervezett főút (I. és II. rendű)
	Országos mellékút
	Helyi gyűjtőút
	Fontosabb szintbeni csomópont
Közüti közlekedés	
	Vasút
	Iparvasút
	Szintbeni vasúti kereszteződés
	Vasútfalomás

Szennyvízközművek	
	Szennyvíz főgyűjtőcsatorna (gravitációs, elválasztott rendszer)
	Szennyvíz főgyűjtőcsatorna (nyomó-, vákuumos)
	Szennyvíz átvezető
Egyéb	
	Veszélyességi övezet határai
Intézménytelek	
	Igazgatási központ
	Oktatási központ
	Művelődési központ
	Egyházi központ
	Egészségügyi központ, szakorvosi rendelő
	Kereskedelmi központ
	Sport központ
	Temető
Villamosenergia-közművek	
	Villamosenergia-átvezető hálózat (20kV feszültségűvel, biztonsági övezettel)
	Villamosenergia-átvezető hálózat (120kV feszültségűvel, biztonsági övezettel)
	Villamosenergia-átvezető hálózat (112kV feszültségűvel, biztonsági övezettel)
	Villamosenergia-átvezető hálózat (földkábel) (20kV feszültségűvel)
	Villamosenergia-transzformátor állomás
Gázközművek	
	Nagynyomású földgáz elosztó vezeték védőtávolsággal (>25 bar)
	Tervezett nagynyomású földgáz elosztó vezeték biztonsági övezettel (>25 bar)
	Nagy-köznyomású földgáz elosztó vezeték (>2 bar)
	Gázátadó állomás
Egyéb termékek	
	Olajvezeték, biztonsági övezettel
Vízközművek	
	Ivóvíz-gerincvezeték
	Víznyelő

Az alaptérkép az állami alapadatok felhasználásával, a földhivatalból beszerzett hiteles ingatlan-nyilvántartási térkép alapján készült.	
<p>Fehér VÁRtervező KFT.</p> <p>8000 Székesfehérvár, Rába utca 22. Tel.: +36 70 985 01 83 Email: info@fehervar.hu</p>	<p>Rajzsám: TSZT</p>
<p>Tervező: Bódi Beáta TT 07-0368 Eri Antal TT 07-0075</p>	<p>Megrendelő: Szabadegyháza Község Önkormányzata</p>
<p>Tervezési terület: Szabadegyháza község igazgatási területe</p>	<p>Rajz címe: Településszerkezeti terv (A1)</p>
<p>Feladat: Szerkezeti terv és HÉSZ, Szabályozási terv módosítása</p>	<p>Kelt: 2020. március</p>
<p>Tervfajta: Végleges terv</p>	<p>Lépték: M=1:15000 (A1)</p>